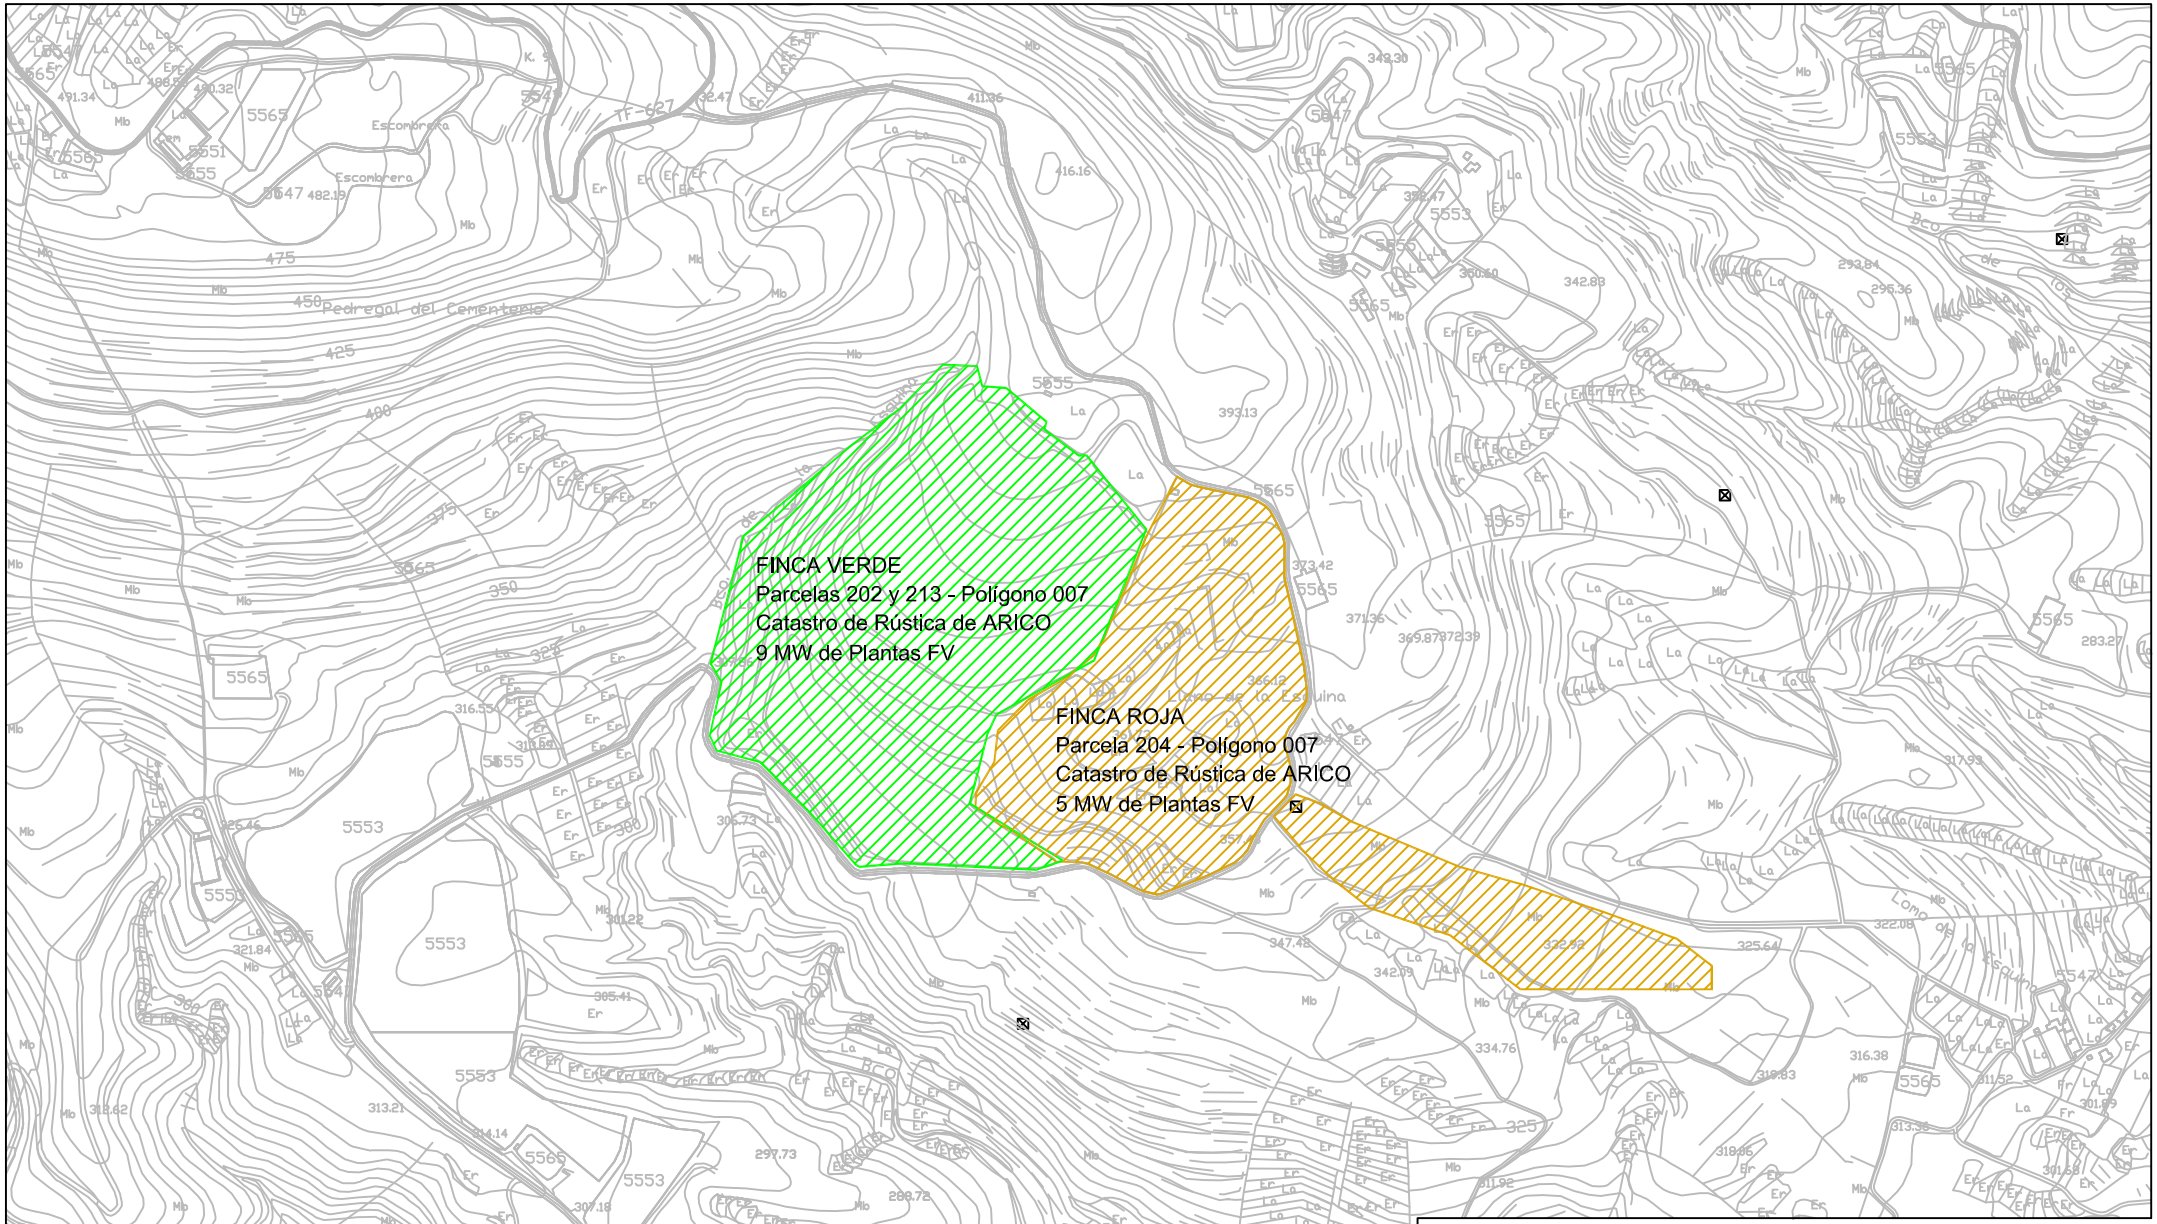

Título del proyecto:

INFRAESTRUCTURAS GRALES PARA LA INSTALACIÓN DE 9 MW DE PLANTAS FV EN FINCA VERDE

Designación del plano: UBICACIÓN DE LA PARCELA DE FINCA VERDE

Situación: FINCA VERDE
Parc. 202 y 213 del Pol. 7 Catastro de Rústica
38589 - ARICO

Autor: Manuel Cendagorta-Galarza López
Ingeniero Técnico Industrial Eléctrico
Número de Colegiado: 547

Fecha: Junio 2008

Rev.: Dirección y Final de Obra

Escala: E 1:5.000

Plano Nº: DO-INF/01